



Brandschutzplan

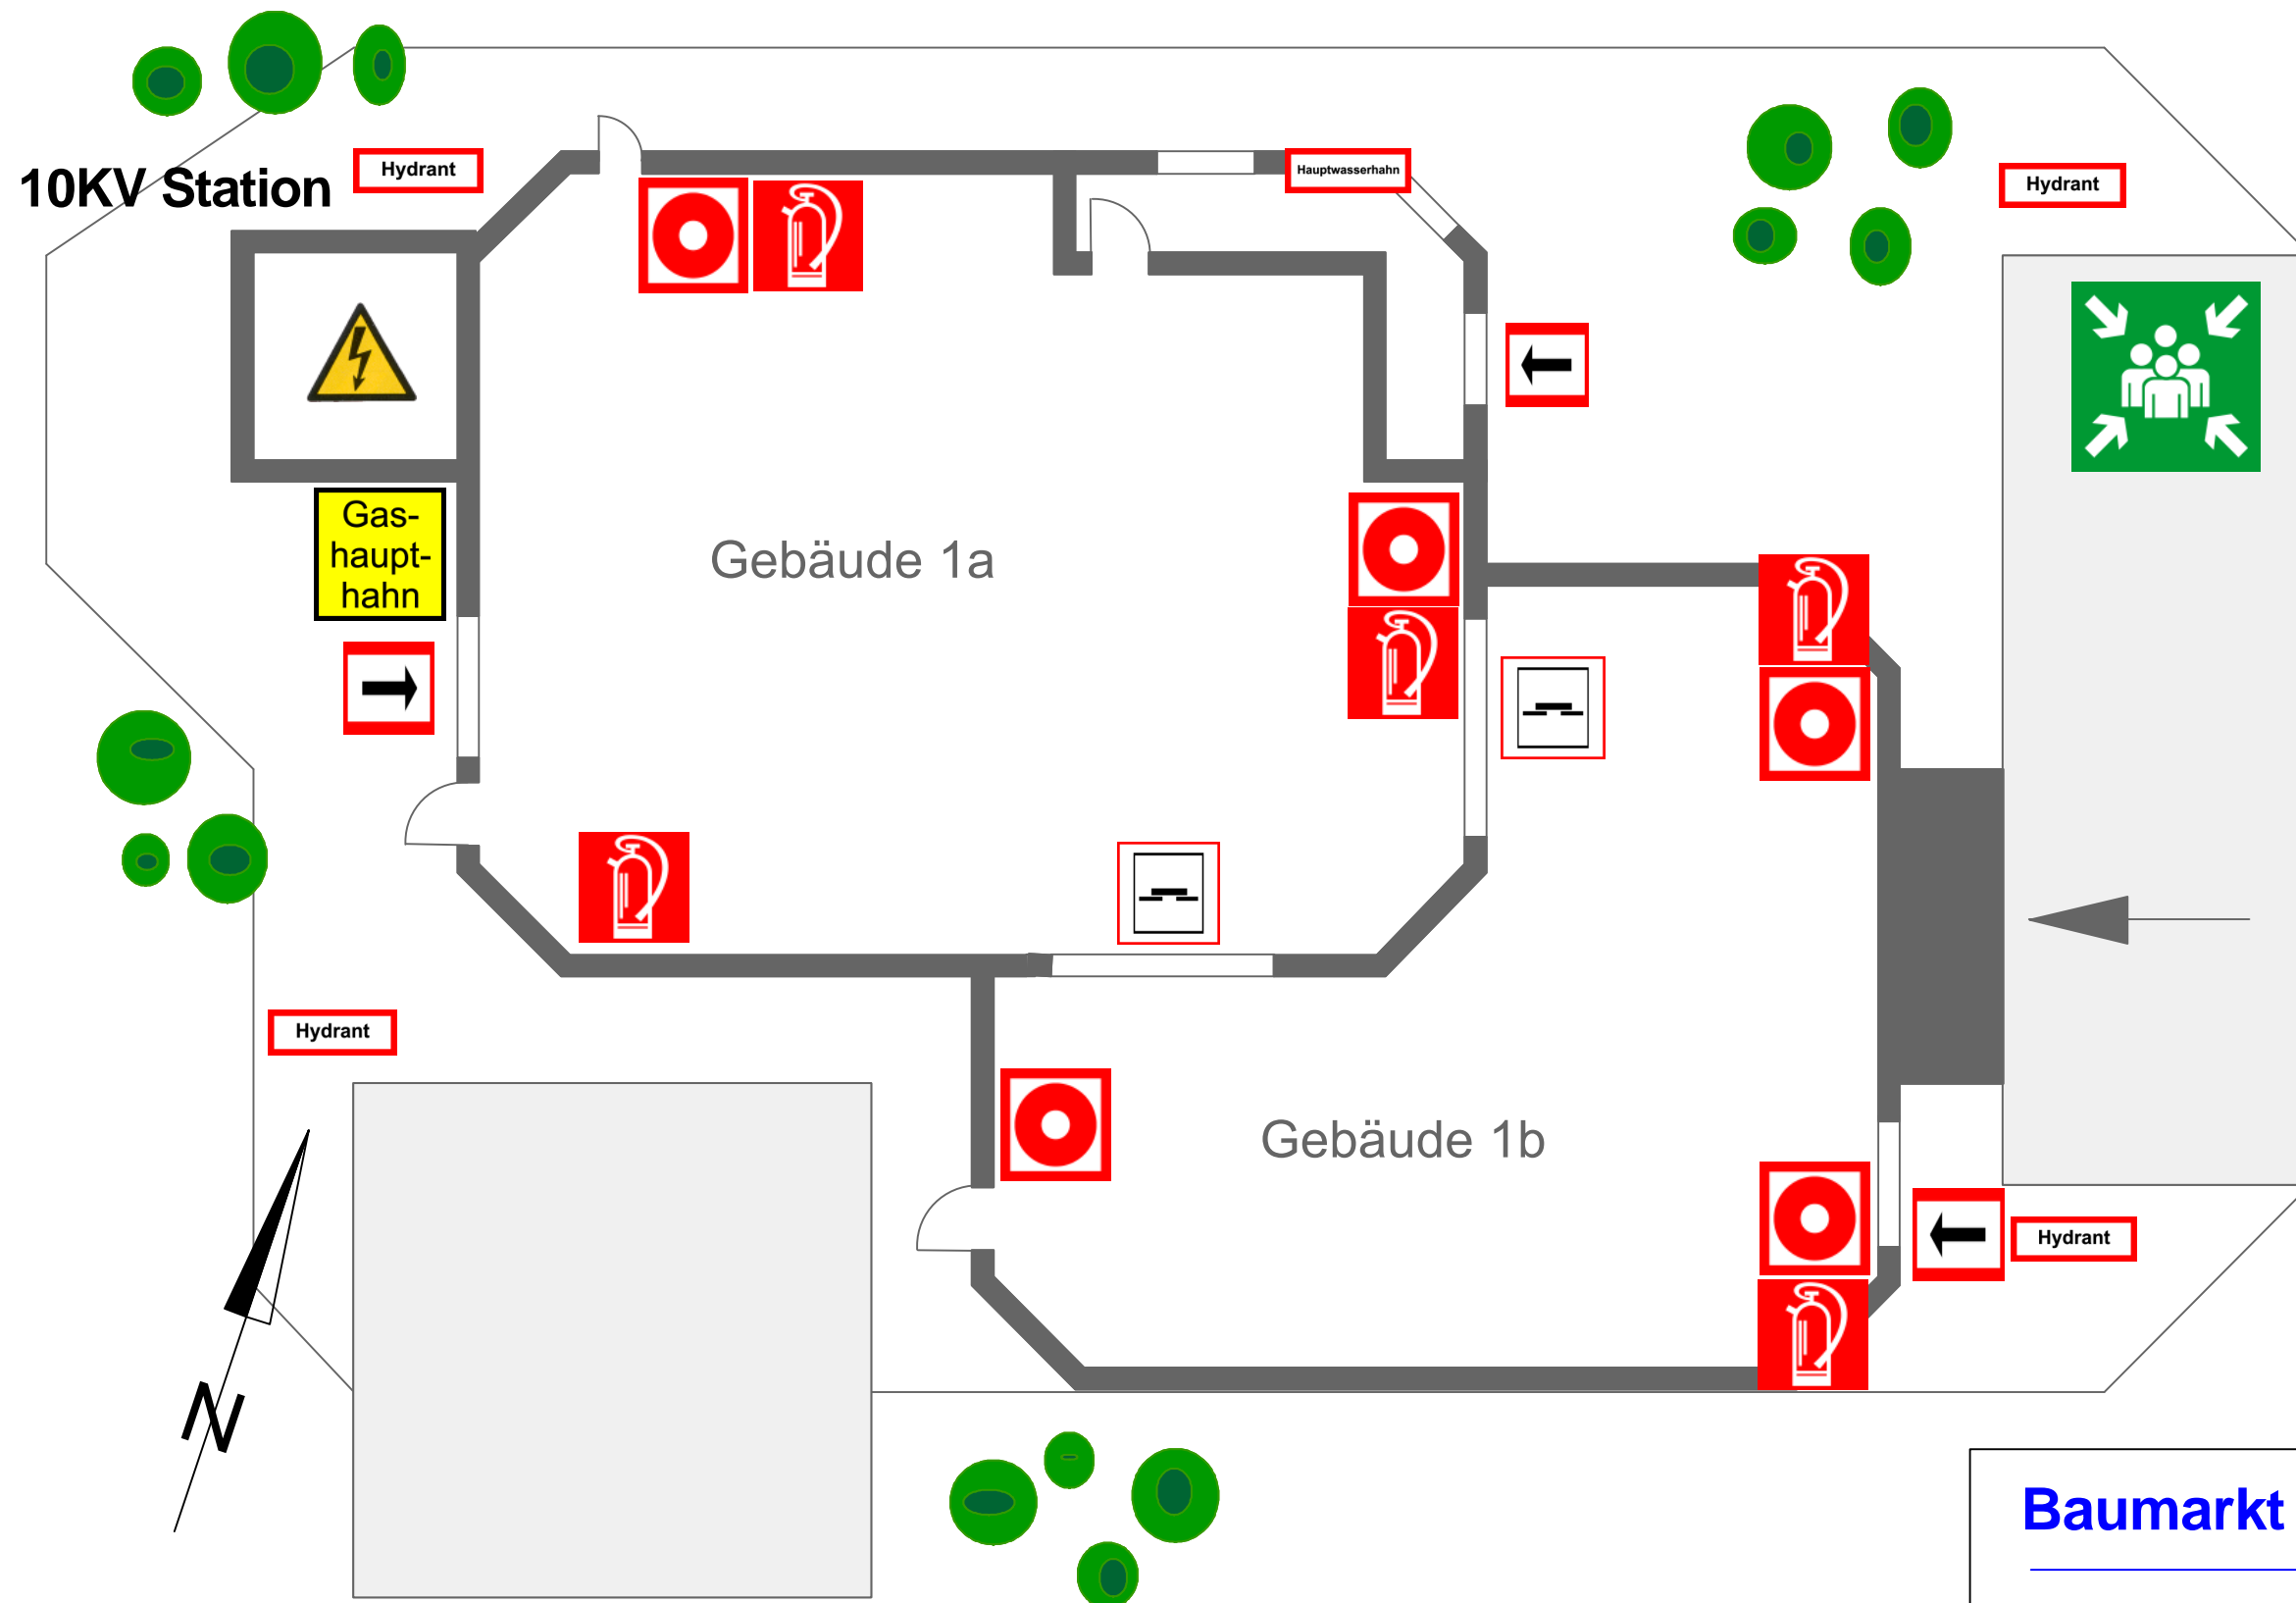


Legende



Sammelstelle

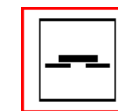

Brandschutzschiebetüre

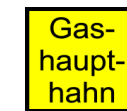

Gashaupt-hahn



Feuerlöscher



Brandmelder - manuell

Baumarkt Musterstadt

Blatt 1

Datum: 09.12.2008